M.O.P. Dirección de E. hidroeléctricos

Aprovechamiento Hidroeléctrico del

Río Negro

Obra Rincón del Bonete

Instalación de distribución al aire libre de 63 KV en Río Negro.

Escala 1:100

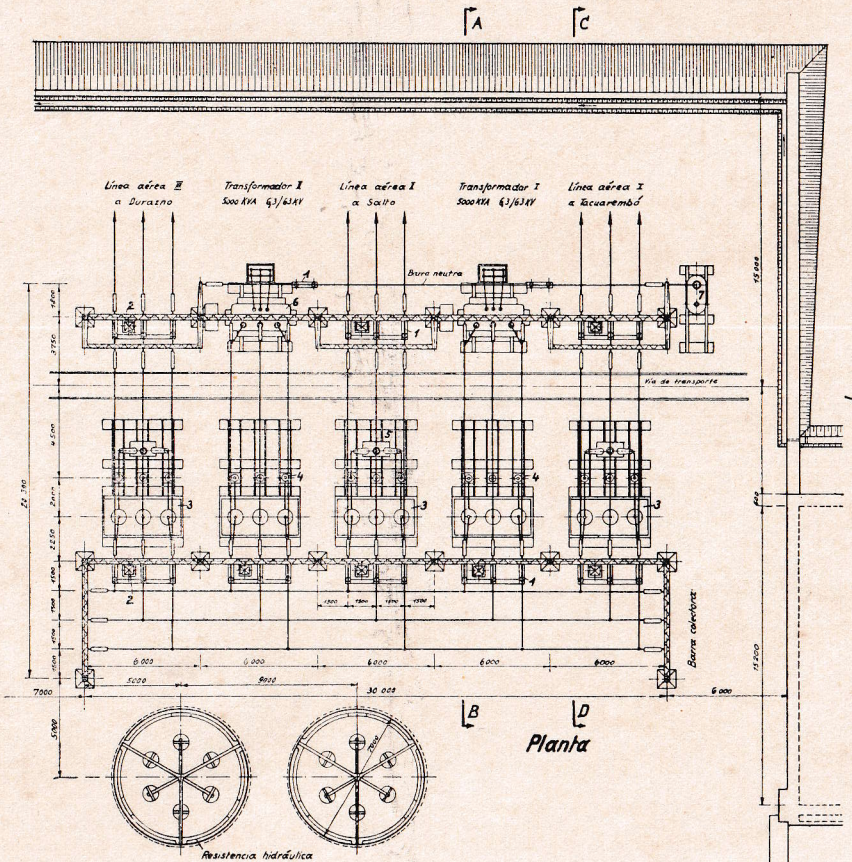

Planta

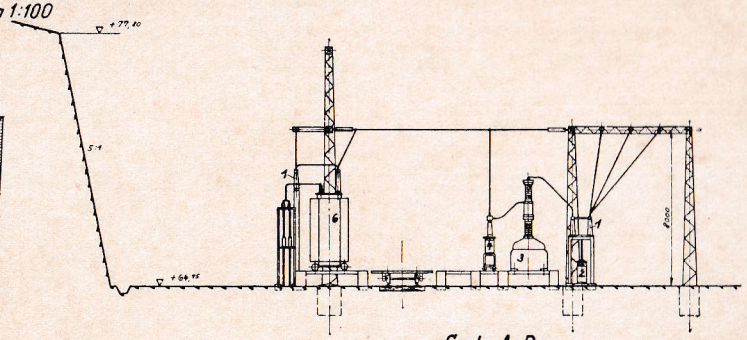

Corte A-B.

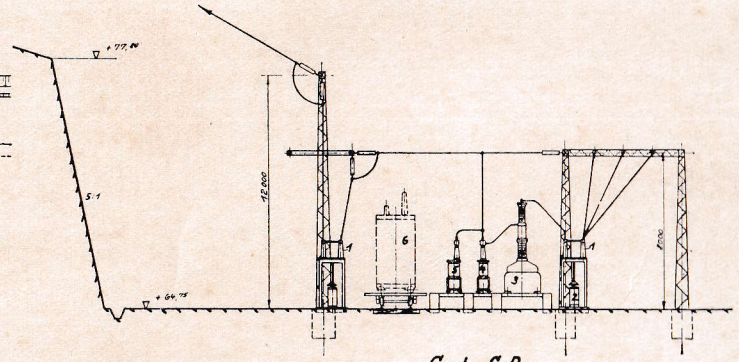

Corte C-D.

1 Desconectador
2 Accionamiento para desconectador
3 Interruptor de potencia
4 Transformador de intensidad
5 Transformador de tensión
6 Transformador
7 Bobina de puesta a tierra

	fecha	nombre
Proyectado	10 XI 33	
Dibujado	10 XI 33	
Controlado	11 XI 33	

Dr. Ing. A. Ludin

Escala 1:100

Instalación de distribución al aire libre de 63 KV en Río Negro Planta y Cortes

Plano Nº 154.

Archivo Nº 922

Jefe de seccion | Inspector general

Montevideo 3 XII 33

El Ingeniero